PHỐI CẢNH HOÀN THIỆN - GIAN FACARE 9 × 15 m



A - Toàn gian từ góc lối vào



B - Toàn gian từ góc sau phải



C - Mắt người ở lối vào



D - Từ sảnh đón tiếp nhìn sang khu cộng đồng

Ảnh minh hoạ. Không đo kích thước trên ảnh.

CÔNG TRÌNH
GIAN HÀNG FACARE 9 × 15 m - TRIỂN LÃM HCM 25-27/11/2026

MÃ TỜ
PC-00


TÊN BẢN VẼ
PHỐI CẢNH HOÀN THIỆN

TỶ LỆ
không tỷ lệ

LẬP: PHÒNG SGT

NGÀY: 07/11/2026

PHỐI CẢNH TỔNG THỂ - NHÌN TỪ GÓC LỐI VÀO

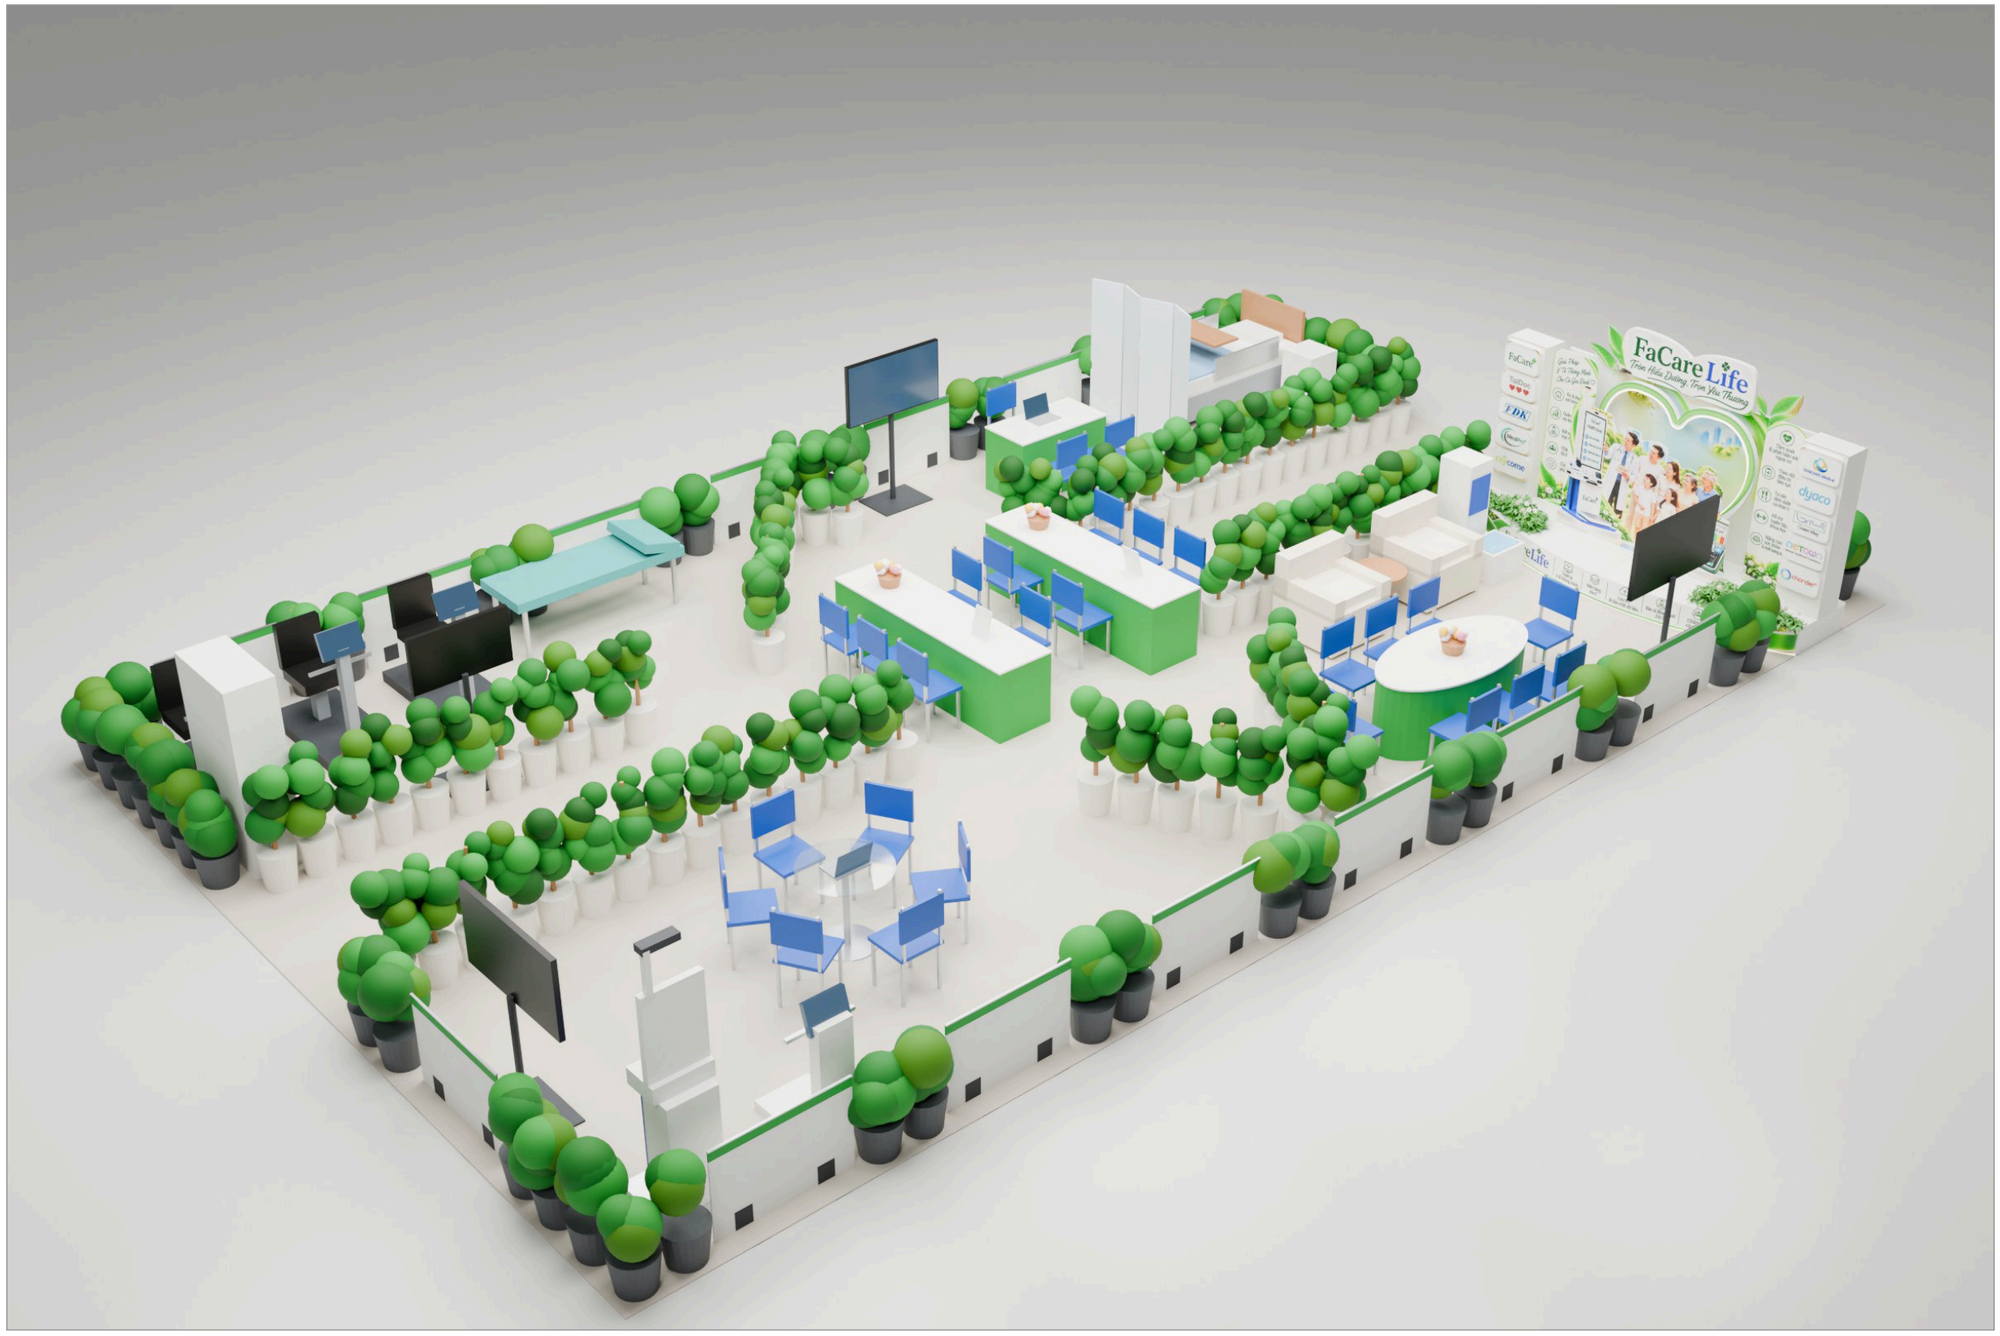

Gian không quây vách cao: viền cây chậu + vách thấp 0,8 m; lối vào 2 m bên trái, lối ra 2 m bên phải; backdrop 4 × 2,43 m quay vào khu V.

CÔNG TRÌNH
GIAN HÀNG FACARE 9 × 15 m - TRIỂN LÃM HCM 25-27/11/2026

MÃ TỜ
PC-01


TÊN BẢN VẼ
PHỐI CẢNH TỔNG THỂ

TỶ LỆ
không tỷ lệ

LẬP: PHÒNG SGT

NGÀY: 07/11/2026

PHỐI CẢNH CÁC GÓC

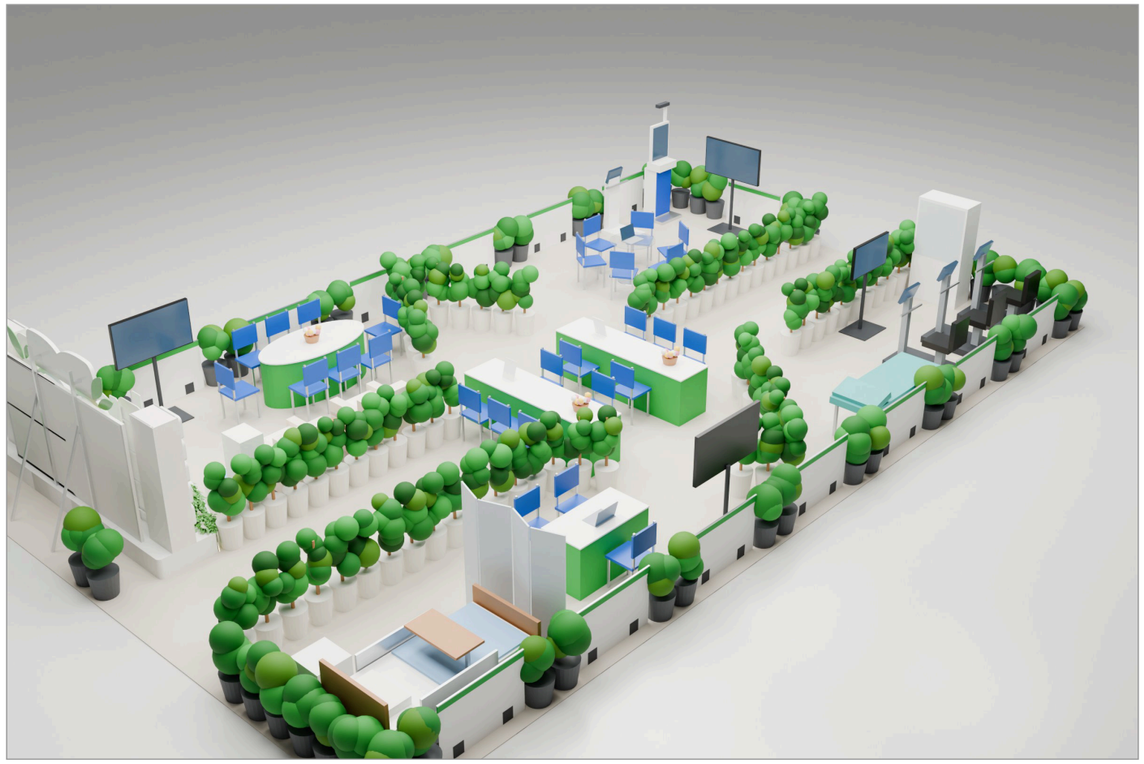

B - Toàn gian từ góc sau phải (thấy lưng backdrop + chống sau trong gian)



C - Mắt người 1,65 m ở lối vào



D - Từ sảnh đón tiếp nhìn sang khu V + backdrop

CÔNG TRÌNH
GIAN HÀNG FACARE 9 × 15 m - TRIỂN LÃM HCM 25-27/11/2026

MÃ TỜ
PC-02

TÊN BẢN VẼ
PHỐI CẢNH CÁC GÓC


TỶ LỆ
không tỷ lệ

LẬP: PHÒNG SGT

NGÀY: 07/11/2026

MẶT BẰNG BỐ TRÍ TỔNG THỂ - GIAN 9 × 15 m (135 m²) · 1:60

màu nền = khu chức năng

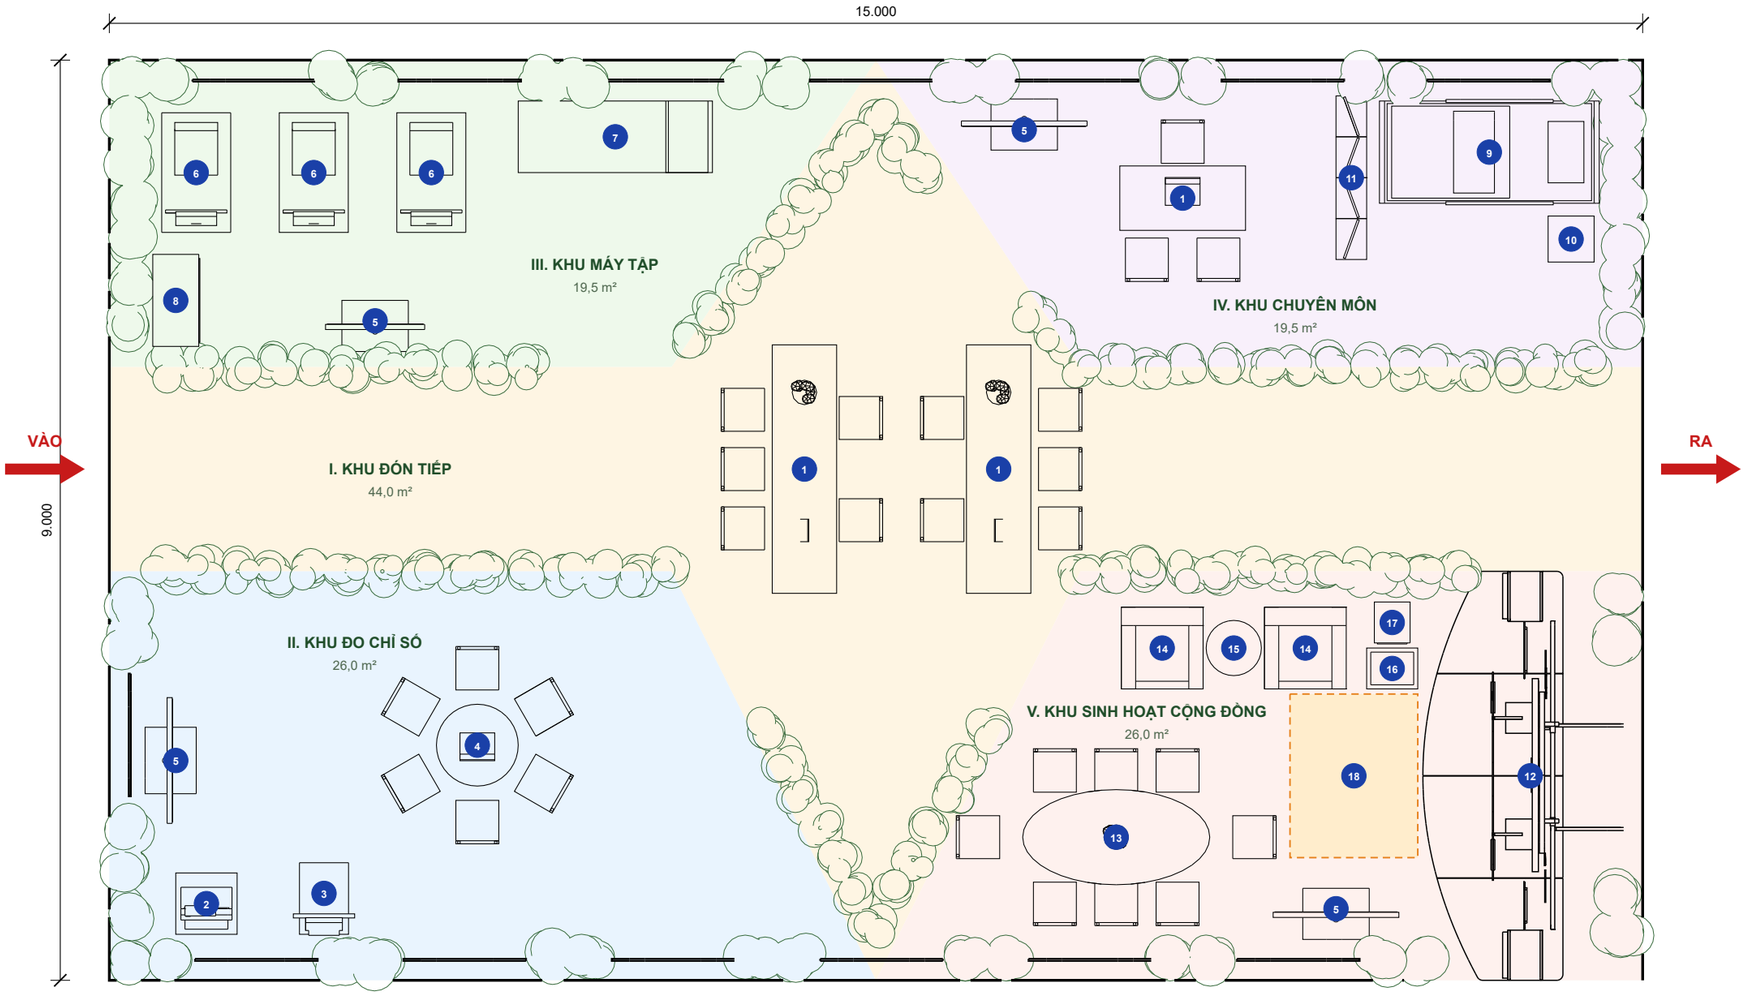

CHÚ GIẢI

1. Quầy / bàn 1,2×0,6 + khăn FaCare
2. Kiosk y tế
3. Máy đo cơ
4. Bàn tròn kính Ø800 + 6 ghế
5. TV + chân (55"; khu III 43")
6. Máy tập LR 680 · LES 100 · LW 480
7. Giường y tế điều trị
8. Tủ y tế
9. Giường homecare + bàn ăn
10. Tủ đầu giường
11. Bình phong 4 tấm 400×1700
12. Backdrop check-in 4.000 × 2.430
13. Bàn bầu dục + khăn + 8 ghế
14. Sofa đơn
15. Bàn trà
16. Bồn ngâm chân
17. Máy lọc nước hydro
18. Chỗ người chụp đứng

- Chậu viền Ø400, cây 0,8-1,0 m (51 chậu)
- Chậu ngăn khu Ø350, cây ~1,2 m (79 chậu)
- Vách thấp V1 1.200 × 800 (14 tấm)

27 ghế gấp xanh (không đánh số) · 4 TV · 5 bàn 1,2 × 0,6

CÔNG TRÌNH
GIAN HÀNG FACARE 9 × 15 m - TRIỂN LÃM HCM 25-27/11/2026

MÃ TỜ
GH-01

TÊN BẢN VẼ
MẶT BẰNG BỐ TRÍ TỔNG THỂ

TỶ LỆ
1:60


LẬP: PHÒNG SGT

NGÀY: 07/11/2026

TỜ 4/11

MẶT BẰNG KÍCH THƯỚC · LỐI ĐI · ĐỊNH VỊ CHÍNH · 1:75

gốc O = góc trên trái gian; lưới 1 m; toạ độ chi tiết từng chậu / vách: SX-07

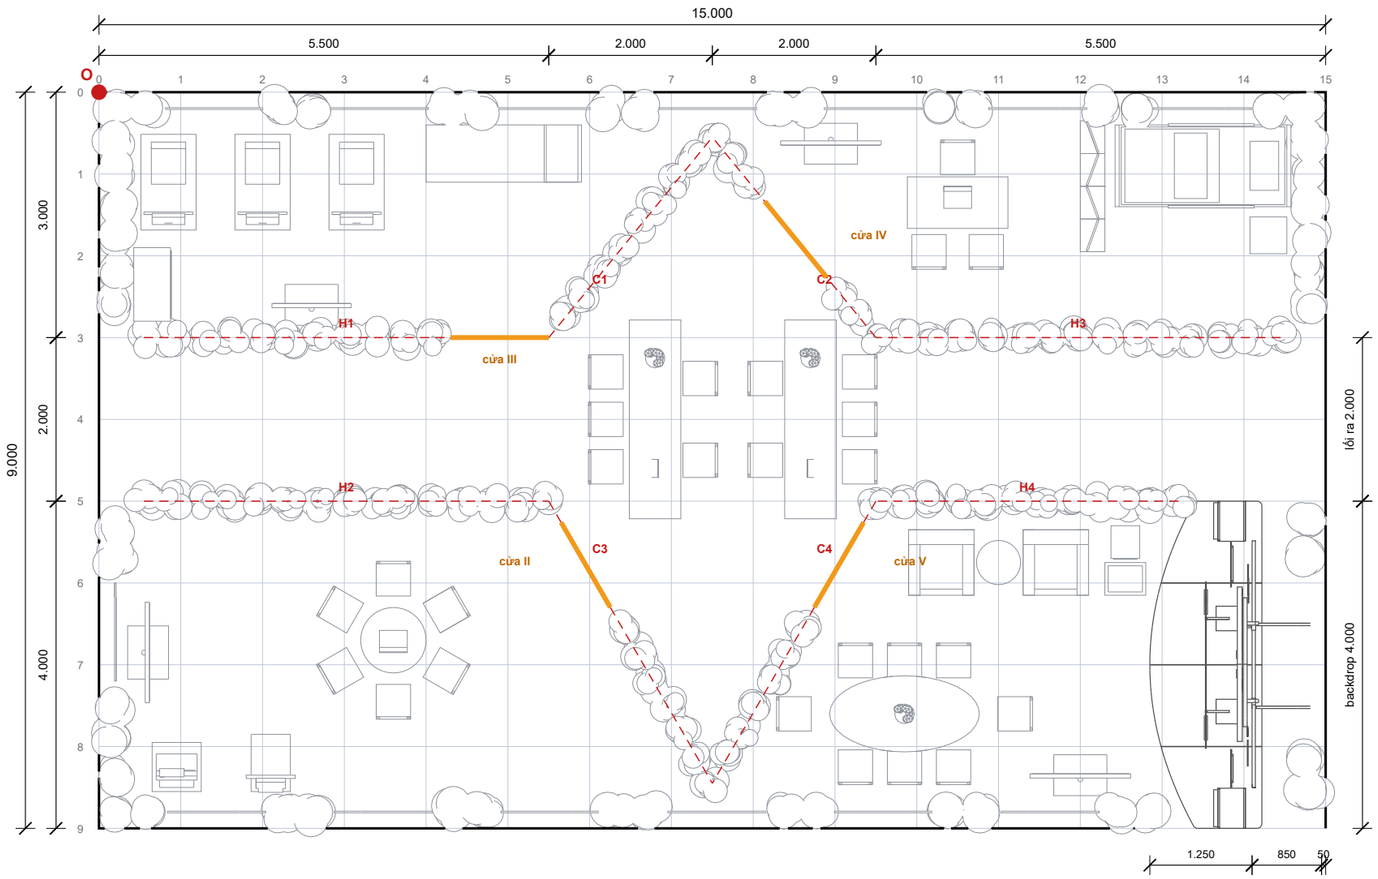

ĐỊNH VỊ CHÍNH (mm, từ gốc O)

HÀNG	ĐẦU X; Y	CUỐI X; Y	CHẬU
H1	550; 3000	5500; 3000	11
H2	550; 5000	5500; 5000	15
H3	14450; 3000	9500; 3000	15
H4	13200; 5000	9500; 5000	12
C1	5500; 3000	7500; 550	9
C2	9500; 3000	7500; 550	4
C3	5500; 5000	7500; 8450	7
C4	9500; 5000	7500; 8450	6

BACKDROP	X / Y
Mặt vải SEG	X 14100
Mép trước bục (giữa)	X 12850
Mép sau đế chống	X 14950
Bề ngang	Y 5.000 - 9.000

THÔNG THỦY CHÍNH (mm)

VỊ TRÍ	THÔNG THỦY
Lối vào / lối ra (giữa 2 hàng chậu)	1.650
Cửa III (khe 2 chậu)	1.309
Cửa IV (khe 2 chậu)	1.408
Cửa II (khe 2 chậu)	1.463
Cửa V (khe 2 chậu)	1.463
Khu V: sofa ↔ ghế bàn bầu dục	570
Khu V: vùng người chụp (sâu)	1.250
Khu II: máy đo cơ ↔ ghế bàn tròn	617
Khu I: giữa 2 quầy (lối nhân viên)	1.300

Lối vào / ra: tim 2 hàng chậu cách 2.000, mép chậu cách 1.650. Viền gian kín, chỉ hở ở lối vào, lối ra và vùng chống sau backdrop (X 14.220-14.950).

CÔNG TRÌNH
GIAN HÀNG FACARE 9 × 15 m - TRIỂN LÃM HCM 25-27/11/2026

MÃ TỜ
GH-02

TÊN BẢN VẼ
MẶT BẰNG KÍCH THƯỚC - LỐI ĐI - ĐỊNH VỊ


TỶ LỆ
1:75

LẬP: PHÒNG SGT

NGÀY: 07/11/2026

KHU V SINH HOẠT CỘNG ĐỒNG + BACKDROP ĐẶT TRONG GIAN · 1:30

đường bao backdrop theo hồ sơ sản xuất backdrop (bục cong, vách SEG, chống sau, đế)

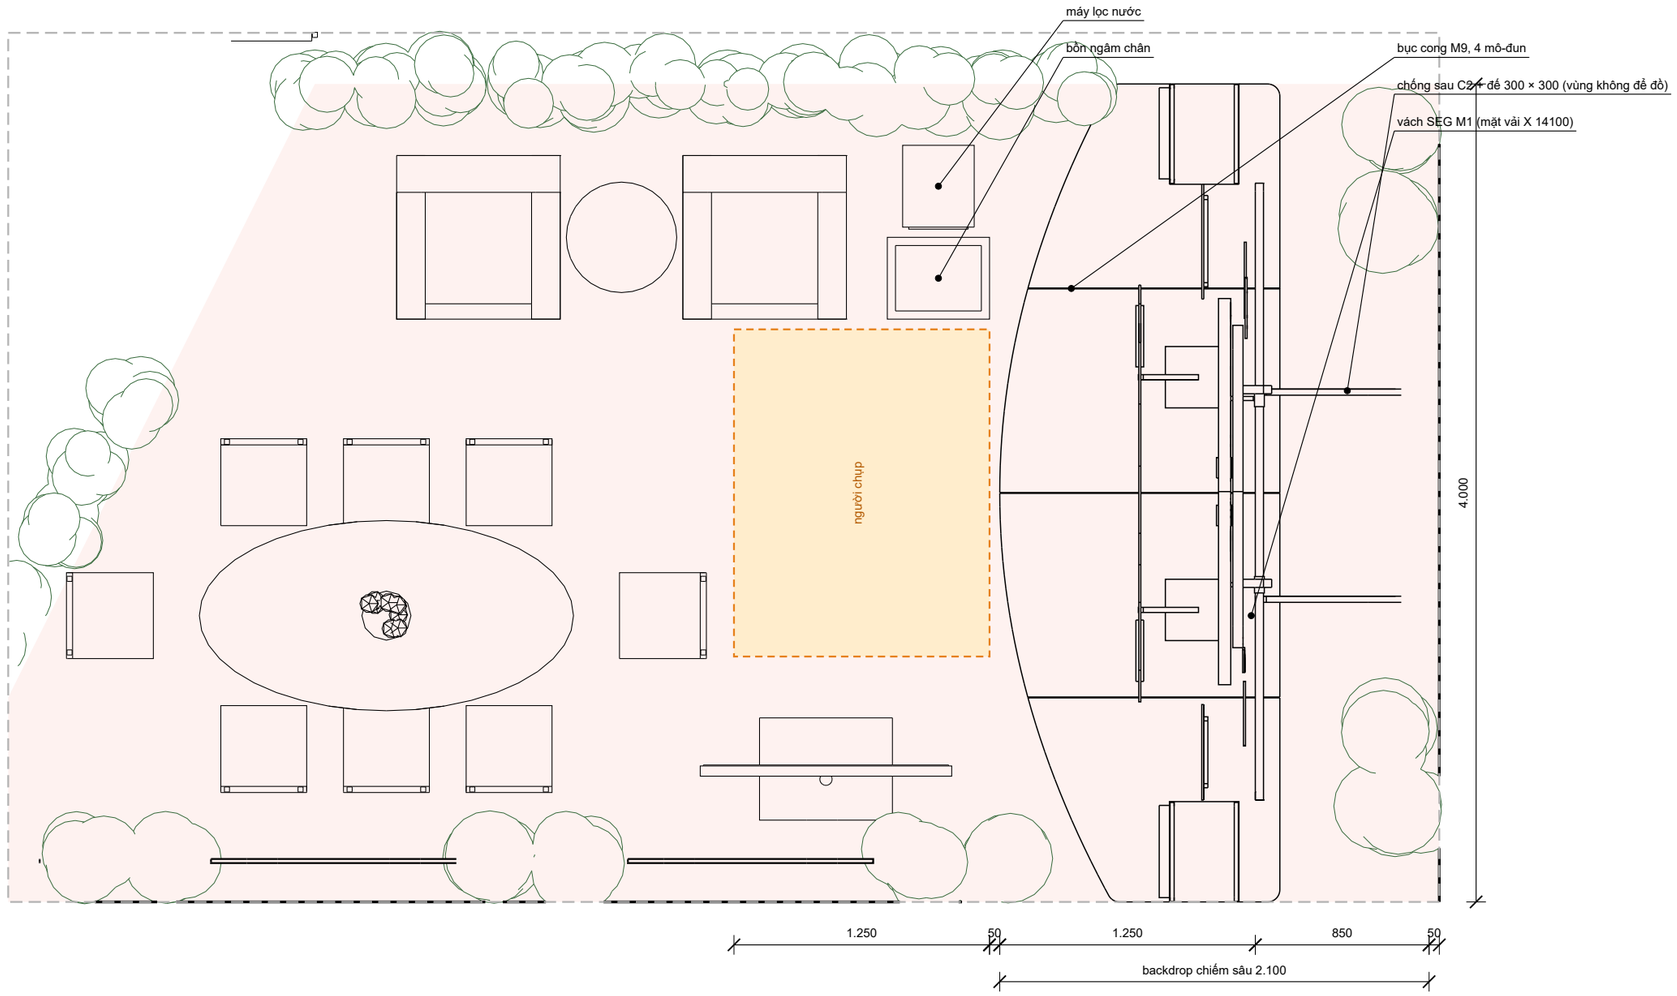

Ghi chú

- Backdrop: hồ sơ riêng "FaCare-Backdrop-HSKT" (17 tờ, KT-04 mặt cắt + chống sau, KT-11/12 trình tự lắp).
- Mặt vải SEG ở X 14100; mép sau để chống sau X 14950, cách mép gian 50 → mọi phần backdrop nằm trong gian.
- Lưng vách SEG (vải in 2 mặt) quay ra lối đi cạnh phải, lùi ≈ 0,9 m; 2 cặp chậu viền ở 2 đầu, giữa là vùng chống sau.
- Vùng người chụp (cam) sâu 1.250 × rộng 1.600: đứng ở mép trái vùng cam, người chụp cách người đứng trên bục (trước tấm in) ≈ 1,6 m - đủ chụp nhóm 2-4 người nửa người + vành tim.
- Chụp trọn backdrop 4 m cần lùi ≈ 3 m: đứng ở lối giữa sofa và bàn bầu dục, hoặc bỏ ghế đầu bàn phía backdrop (cần chốt).
- Nguồn LED backdrop 24 V (≈ 150 W) đặt sau vách, ổ điện BTC cấp tới cạnh phải.

CÔNG TRÌNH
GIAN HÀNG FACARE 9 × 15 m - TRIỂN LÃM HCM 25-27/11/2026

MÃ TỜ
GH-03

TÊN BẢN VẼ
KHU V + BACKDROP TRONG GIAN


TỶ LỆ
1:30

LẬP: PHÒNG SGT


NGÀY: 07/11/2026

MẶT ĐỨNG 4 CẠNH GIAN (nhìn từ ngoài vào) · 1:75


CẠNH DƯỚI (Y 9) - nhìn từ lối đi phía dưới

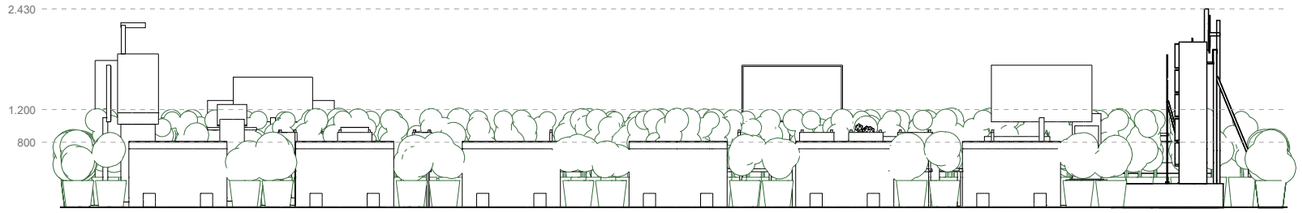


CẠNH TRÊN (Y 0) - nhìn từ lối đi phía trên

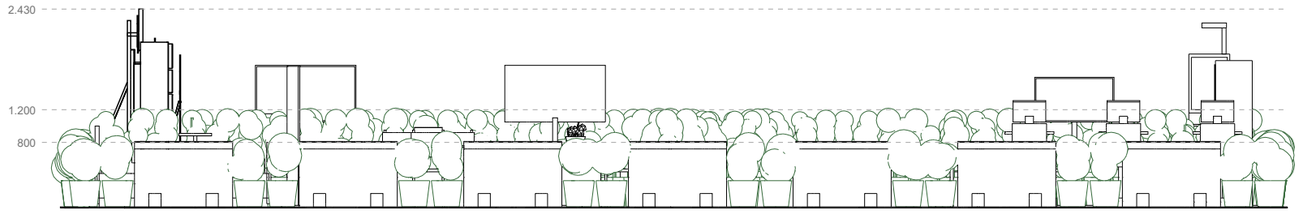

CẠNH PHẢI (X 15) - lối ra + lưng backdrop

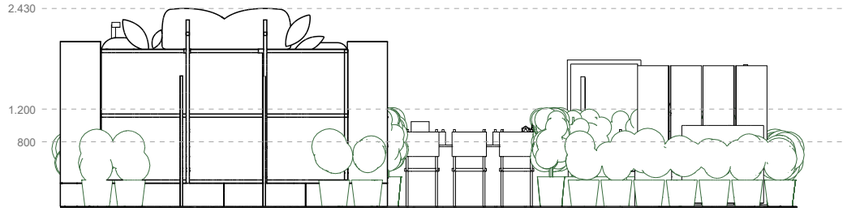

CẠNH TRÁI (X 0) - lối vào

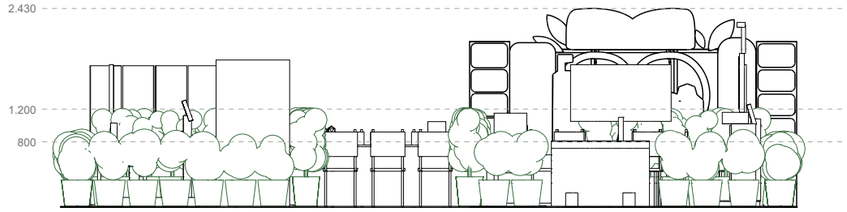

Cốt cao: vách viền 800 · cây ngăn khu ~1.200 · cây viền 800-1.000 · TV ~1.700 · tủ y tế 1.800 · kiosk ~2.250 · backdrop 2.430 (cao nhất).

Gian không quây vách cao: nhìn từ ngoài thấy trọn các khu; chỉ backdrop che tầm nhìn ở cạnh phải.

CÔNG TRÌNH
GIAN HÀNG FACARE 9 × 15 m - TRIỂN LÃM HCM 25-27/11/2026

MÃ TỜ
GH-04

TÊN BẢN VẼ
MẶT ĐỨNG 4 CẠNH


TỶ LỆ
1:75

LẬP: PHÒNG SGT

NGÀY: 07/11/2026

TỜ 7/11

TRỤC ĐO TỔNG THỂ

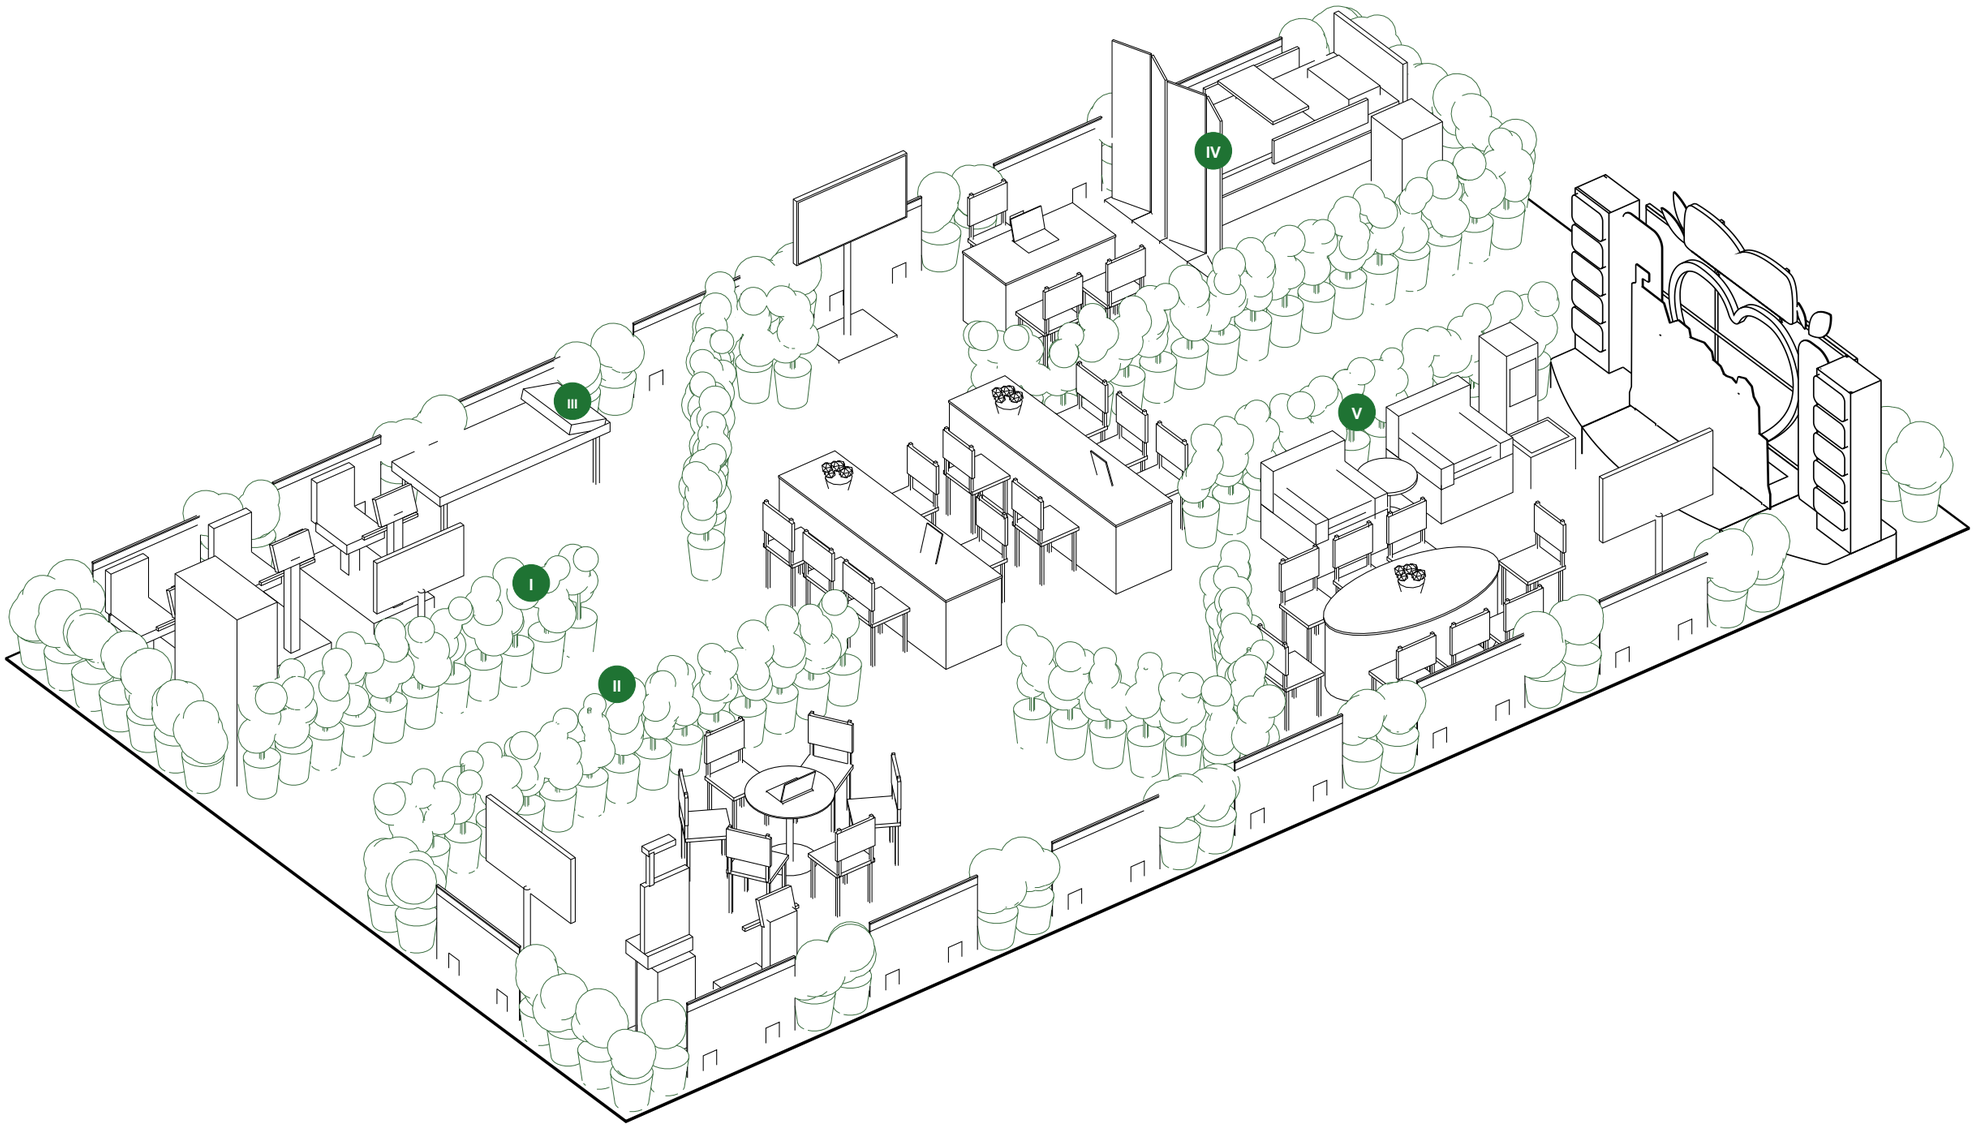

I. KHU ĐÓN TIẾP 44 m² II. KHU ĐO CHỈ SỐ 26 m² III. KHU MÁY TẬP 19,5 m² IV. KHU CHUYÊN MÔN 19,5 m² V. KHU SINH HOẠT CỘNG ĐỒNG 26 m²

CÔNG TRÌNH
GIAN HÀNG FACARE 9 × 15 m - TRIỂN LÃM HCM 25-27/11/2026

MÃ TỜ
GH-05

TÊN BẢN VẼ
TRỤC ĐO TỔNG THỂ


TỶ LỆ
không tỷ lệ

LẬP: PHÒNG SGT


NGÀY: 07/11/2026

V1 - VÁCH THẤP VIỀN 1.200 × 800 (14 tấm) · C1 / C2 CHẬU CÂY


MẶT ĐỨNG (mặt ngoài) 1:12,5

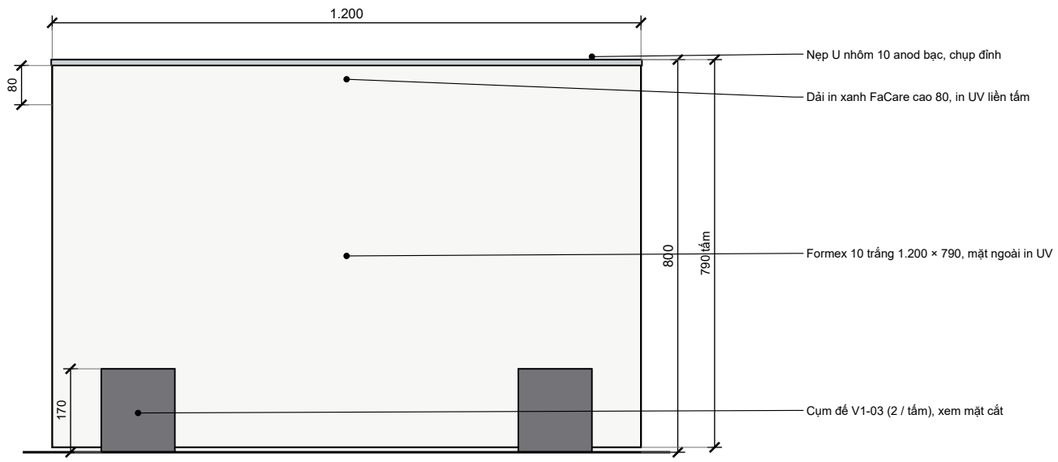


MẶT CẮT CỤM ĐẾ 1:5

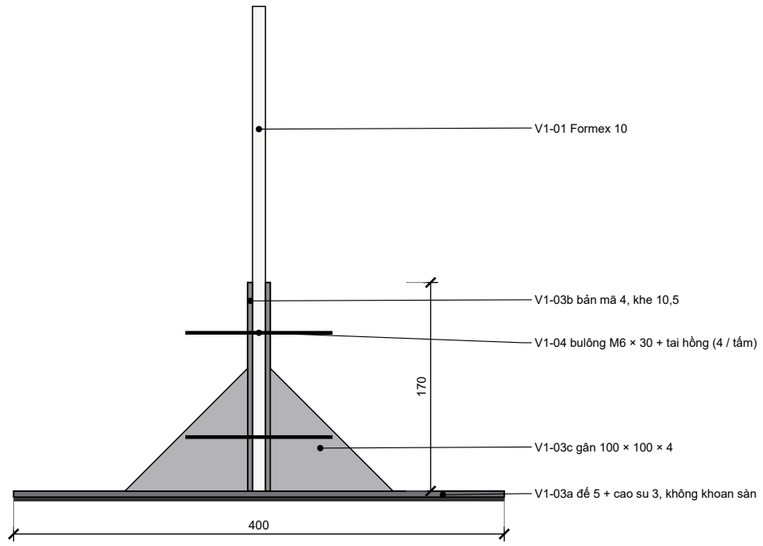

C1 CHẬU VIỀN · C2 CHẬU NGĂN KHU - 1:12,5

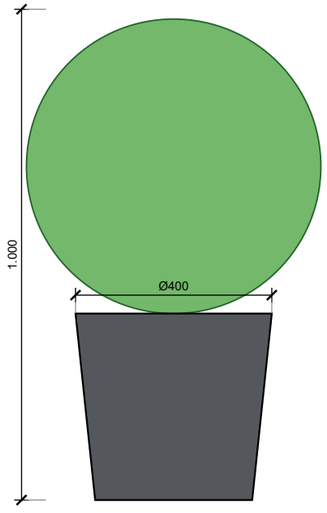

C1 chậu viền composite xám đậm Ø400 × 380, cây bụi tán tròn 0,8-1,0 m (51 chậu)

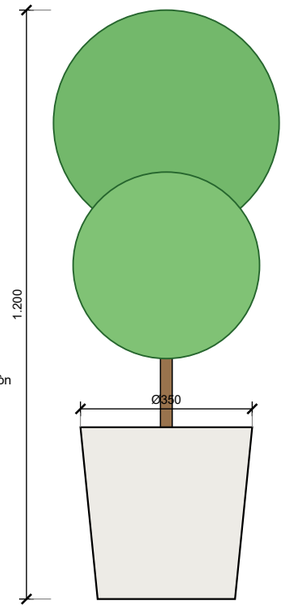

C2 chậu ngăn khu composite trắng Ø350 × 350, cây dáng thân thẳng ~1,2 m (79 chậu)

VẬT LIỆU V1

Formex 10 khổ 1.220 × 2.440 cắt 3 tấm / khổ.

14 tấm → 5 khổ.

Đế 2 cụm hàn / tấm; 4 bulông M6 tai hồng.

Khối lượng ≈ 14,5 kg / tấm (Formex 5,2 + 2 đế 9,3).

Xếp phẳng vào 1 kiện, mang về văn phòng.

CÔNG TRÌNH
GIAN HÀNG FACARE 9 × 15 m - TRIỂN LÃM HCM 25-27/11/2026

MÃ TỜ
GH-06

TÊN BẢN VẼ
QUY CÁCH VÁCH VIỀN V1 + CHẬU CÂY C1, C2


TỶ LỆ
V1 1:12,5 · đế 1:5 · chậu 1:12,5

LẬP: PHÒNG SGT


NGÀY: 07/11/2026

K1 - QUẦY ĐÓN TIẾP: 2 BÀN 1.200 × 600 × 750 NỐI DỌC + KHĂN THUN FACARE (3 bộ)

MẶT ĐỨNG TRƯỚC 1:15

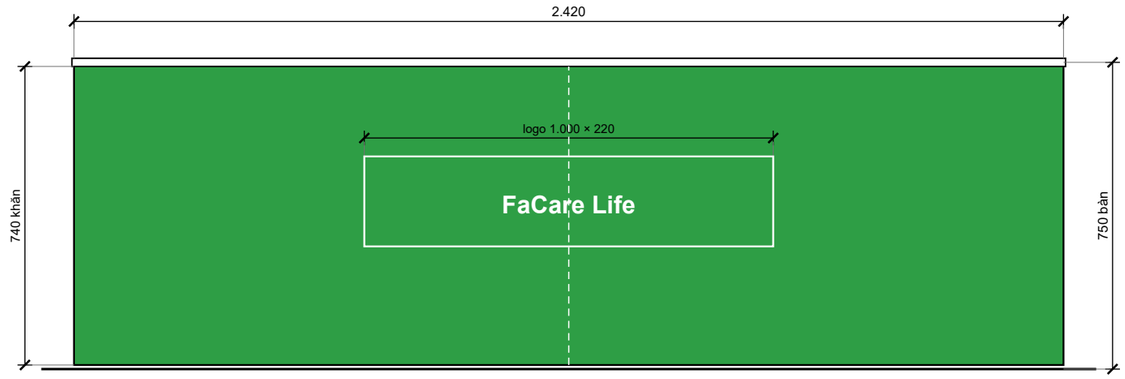


MẶT BÊN 1:15

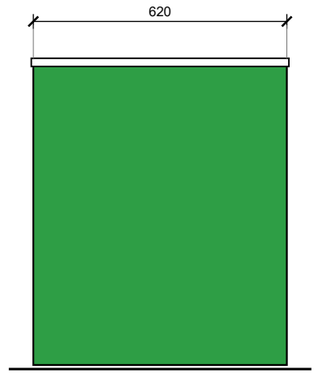

MÃ	DÙNG CHO	KÍCH THƯỚC MAY	VẬT LIỆU - HOÀN THIỆN	SL
K1	Quầy đón tiếp (2 bàn nối) + khu IV	2.420 × 620 × 740	Thun lạnh 4 chiều 220 g/m², in chuyển nhiệt, may túi ôm, bo thun chân	3
K2	Bàn bầu dục khu V	theo bàn thật + rủ 740	như K1, may ôm hình bầu dục; đo bàn tại HCM trước khi may	1

Khu IV chỉ 1 bàn: dùng khăn K1 phải ghép thêm 1 bàn, hoặc may khăn đơn 1.220 × 620 - cần chốt.

B1-B5 BIỂN TÊN KHU (đề xuất thêm) - MẶT ĐỨNG 1:20

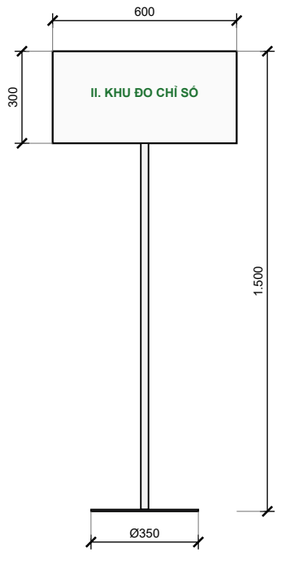

Formex 5 in UV 2 mặt, nẹp nhôm viền.

Ống thép Ø25 sơn tĩnh điện trắng, ren tháo 2 đoạn.

Đế tròn thép 6 Ø350 sơn ghi, lót cao su.

Đặt ở cửa mỗi khu (vạch cam GH-02).

Hạng mục tuỳ chọn - FaCare chốt có làm không.

CÔNG TRÌNH
GIAN HÀNG FACARE 9 × 15 m - TRIỂN LÃM HCM 25-27/11/2026

MÃ TỜ
GH-07

TÊN BẢN VẼ
QUẦY K1 · KHĂN BÀN · BIỂN TÊN KHU

TỶ LỆ
quầy 1:15 · biển 1:20

LẬP: PHÒNG SGT

NGÀY: 07/11/2026

BẢNG VẬT TƯ PHẦN DÀN DỰNG · THỐNG KÊ BỐ TRÍ · MỤC CẦN CHỐT

không gồm thiết bị FaCare mang đến

TT	HẠNG MỤC	VẬT LIỆU - QUY CÁCH	KÍCH THƯỚC	ĐV	SL	GHI CHÚ
1	Vách viền V1	Formex 10 in UV mặt ngoài (mặt trong trắng), dải xanh 80, nẹp U nhôm 10	1.200 × 800	tấm	14	SX-02, SX-03
1a	Formex 10 mm	khổ 1.220 × 2.440, cắt 3 tấm / khổ	1.220 × 2.440	khổ	5	
1b	Cụm đế V1-03	tấm đế 5 + 2 bản mã 4 + gân, sơn RAL 7016, cao su 3	400 × 150	cụm	28	2 / tấm
1c	Bulông M6 × 30 + tai hồng	inox 304	M6	bộ	62	4 / tấm + 6 dự phòng
2	Chậu cây viền C1	composite xám đậm + khay hứng + cây bụi (thuê)	Ø400 × 380, cây 0,8-1,0 m	chậu	51	checklist: 80
3	Chậu ngăn khu C2	composite trắng + khay hứng + cây dáng thân (thuê)	Ø350 × 350, cây ~1,2 m	chậu	79	checklist: 100
4	Khăn quầy K1	thun lạnh 4 chiều 220 g/m², in chuyển nhiệt	2.420 × 620 × 740	bộ	3	
5	Khăn bàn bầu dục K2	như K1, may theo bàn thật	đo tại HCM	bộ	1	
6	Biển tên khu B1-B5	Formex 5 in UV 2 mặt, ống thép Ø25, đế Ø350	600 × 300, cao 1.500	bộ	5	tuỳ chọn
7	Backdrop check-in M1-M9	theo hồ sơ backdrop HSKT 17 tờ	4.000 × 2.430	bộ	1	vải SEG in 2 mặt
8	Thảm sàn	thảm nỉ xám be (BTC cấp hoặc thuê)	9.000 × 15.000	m²	135	hỏi BTC
9	Điện	ổ cắm kéo dài 4 ổ + dây 10 m, mỗi khu 1 bộ + 1 bộ backdrop	-	bộ	6	5 khu + backdrop

KHU	TÊN / DIỆN TÍCH	BỐ TRÍ	GHẾ
I	Đón tiếp (44 m², kể cả 2 lối đi)	2 quầy (mỗi quầy 2 bàn nối + khăn), 4 ghế nhân viên + 6 ghế khách, 2 lẵng hoa, catalogue	10 ghế
II	Đo chỉ số (26 m²)	Kiosk, máy đo cơ, bàn tròn kính + 6 ghế, TV + chân, laptop	6 ghế
III	Máy tập (19,5 m²)	Máy tập LR 680, LES 100, LW 480; giường điều trị; tủ y tế; TV nhỏ + chân	-
IV	Chuyên môn (19,5 m²)	Giường homecare, tủ đầu giường, bàn ăn theo giường, bình phong 4 tấm, bàn + khăn, 3 ghế, TV, laptop	3 ghế
V	Cộng đồng (26 m²)	Backdrop 4 × 2,43 m; bàn bầu dục + khăn + 8 ghế; 2 sofa đơn + bàn trà; máy lọc nước; bồn ngâm chân; TV	8 ghế

Tổng: 27 ghế gấp · 4 TV · 3 khăn bàn chữ nhật · 51 + 79 chậu · 14 vách.

CẦN FACARE CHỐT

1. Hướng gian: cạnh nào quay ra cửa B2 / lối đi chính của sảnh.
2. Số chậu: bản vẽ 51 viền + 79 ngăn khu (checklist ghi 80 + 100). Loại cây, cao cây.
3. Có giữ vách thấp V1 ở viền không (checklist chỉ ghi dùng cây).
4. Kích thước thật: máy tập LR 680 / LES 100 / LW 480, giường điều trị, kiosk, máy đo cơ, sofa, bàn bầu dục.
5. Mặt sau backdrop quay ra lối đi cạnh phải: nội dung in mặt sau vải SEG.
6. Vị trí 4 TV và ổ điện BTC cấp cho từng khu + backdrop.

CÔNG TRÌNH
GIAN HÀNG FACARE 9 × 15 m - TRIỂN LÃM HCM 25-27/11/2026

MÃ TỜ
GH-08

TÊN BẢN VẼ
BẢNG VẬT TƯ - THỐNG KÊ - CẦN CHỐT

TỶ LỆ
-

LẬP: PHÒNG SGT

NGÀY: 07/11/2026

TỜ 11/11